

Detail
003

DETAILBEZEICHNUNG
Giebelwandanschluss

NEBENBEZEICHNUNG
Dachausbau später

SCHNITT
vertikal

Datum
30.11.00

BEARBEITER

Robert Borsch-Laaks

TELEKOM

Fon 0241 / 59485. Fax 0241 / 57712
Email RBL-AC@gmx.de

ADRESSE


Drei-Rosenstr. 32, 52066 Aachen

FIRMA

Büro für Bauphysik

OBJEKTBEZEICHNUNG

Details für dnq 6/2000

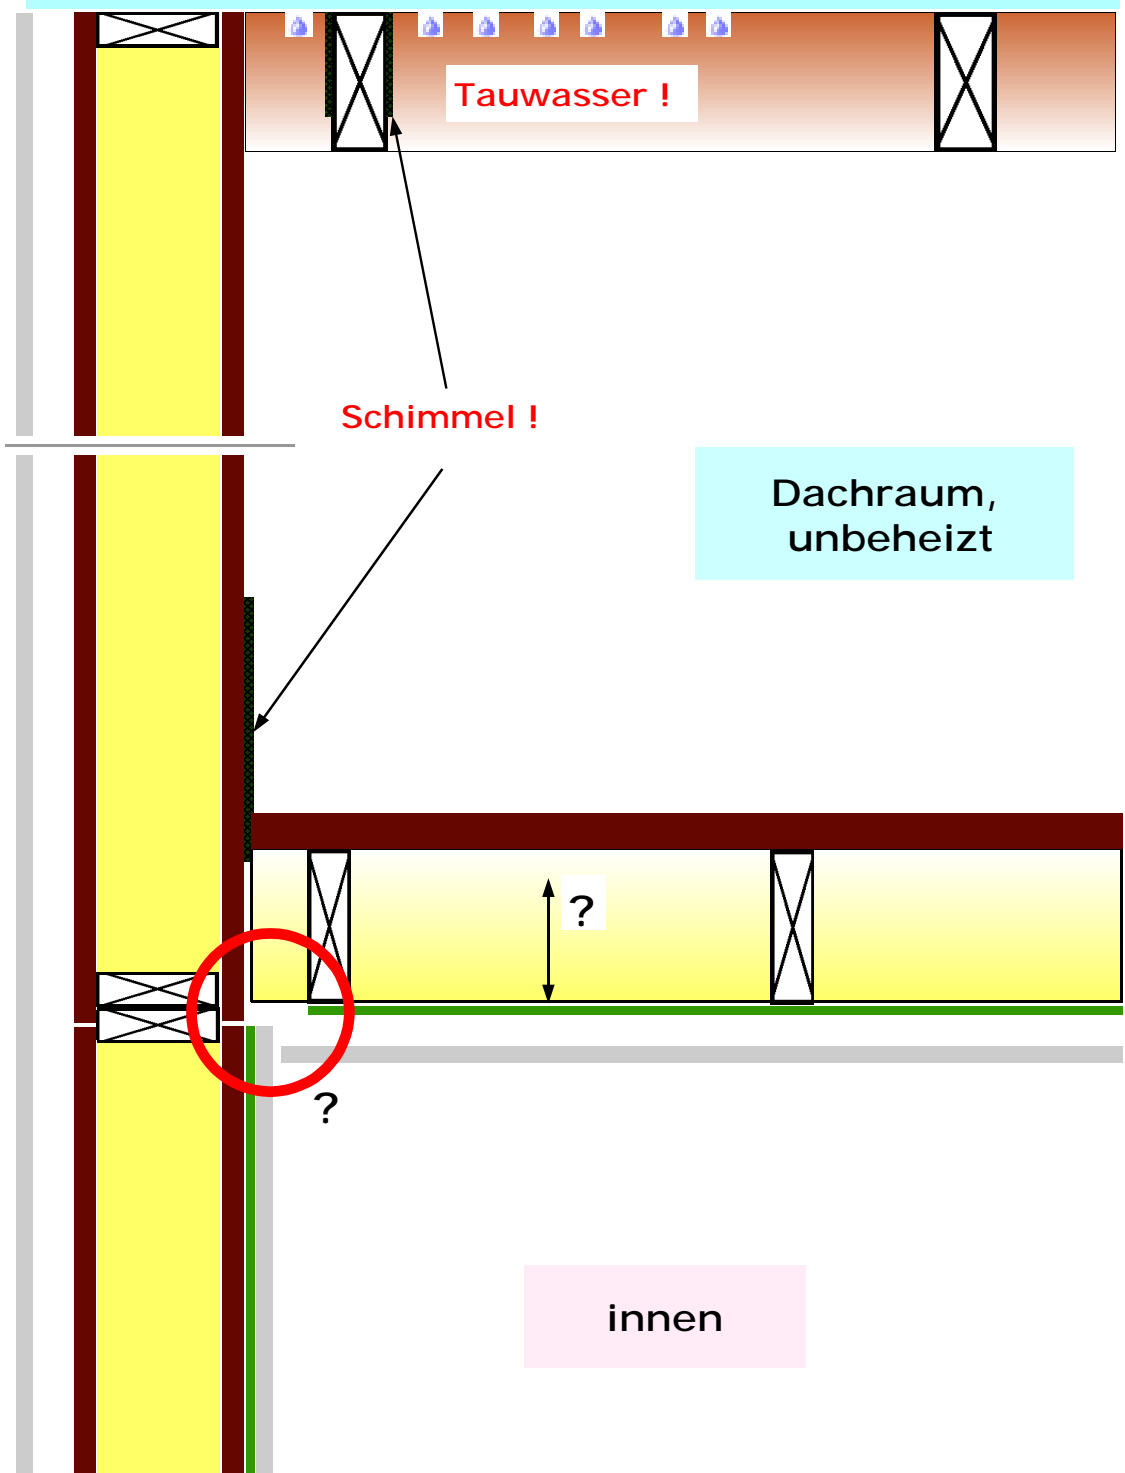

MABSTAB 1 : 10



condetti PC pub
ß-Vers.

Detail
003

DETAILBEZEICHNUNG

Giebelwandanschluss

NEBENBEZEICHNUNG

Dachausbau später

SCHNITT

vertikal

Datum

30.11.00

BEARBEITER

Robert Borsch-Laaks

TELEKOM

Fon 0241 / 59485. Fax 0241 / 57712
Email RBL-AC@gmx.de

ADRESSE


Drei-Rosenstr. 32, 52066 Aachen

FIRMA

Büro für Bauphysik

OBJEKTBEZEICHNUNG

Details für dnq 6/2000

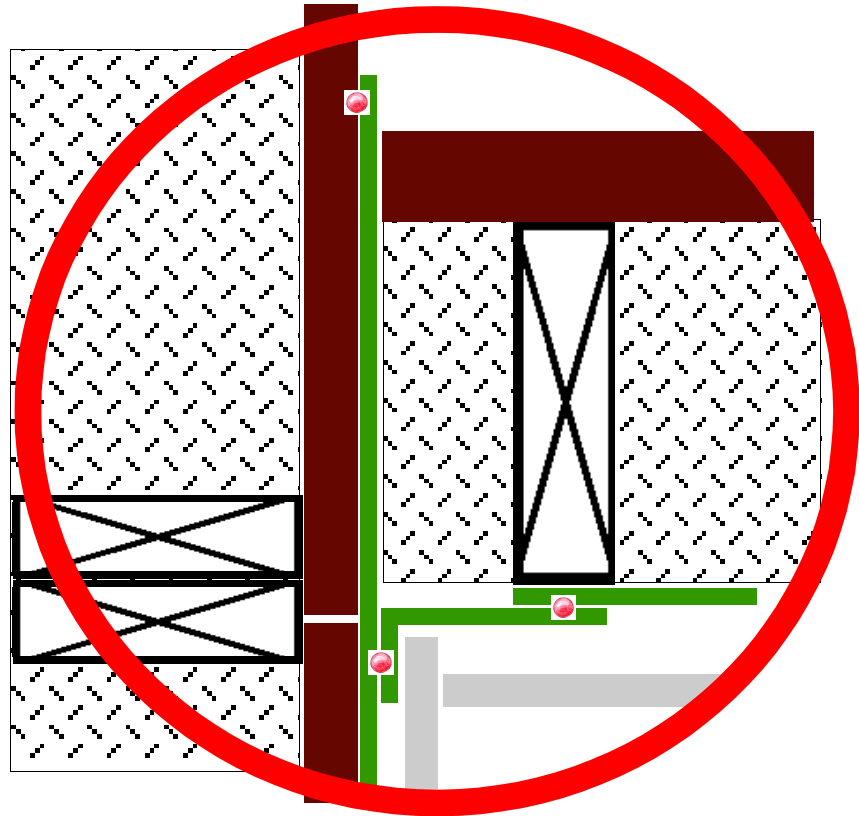

Lupe:
Anschluß DG-Decke
an Giebelwand

HINWEIS:
Für die Lupe Original-condetti
Schraffuren verwenden!!!

MAßSTAB 1 : 10



condetti PC pub
ß-Vers.