

Detail
002

OBJEKTBEZEICHNUNG

Details für dnq 6/2000

FIRMA

Büro für Bauphysik

ADRESSE

Drei-Rosenstr. 32, 52066 Aachen

TELEKOM

Fon 0241 / 59485. Fax 0241 / 57712
Email RBL-AC@gmx.de

BEARBEITER

Robert Borsch-Laaks

Datum

1.12.2000

SCHNITT


vertikal

NEBENBEZEICHNUNG

Fertigbauwand

DETAILBEZEICHNUNG

Ortganganschluss

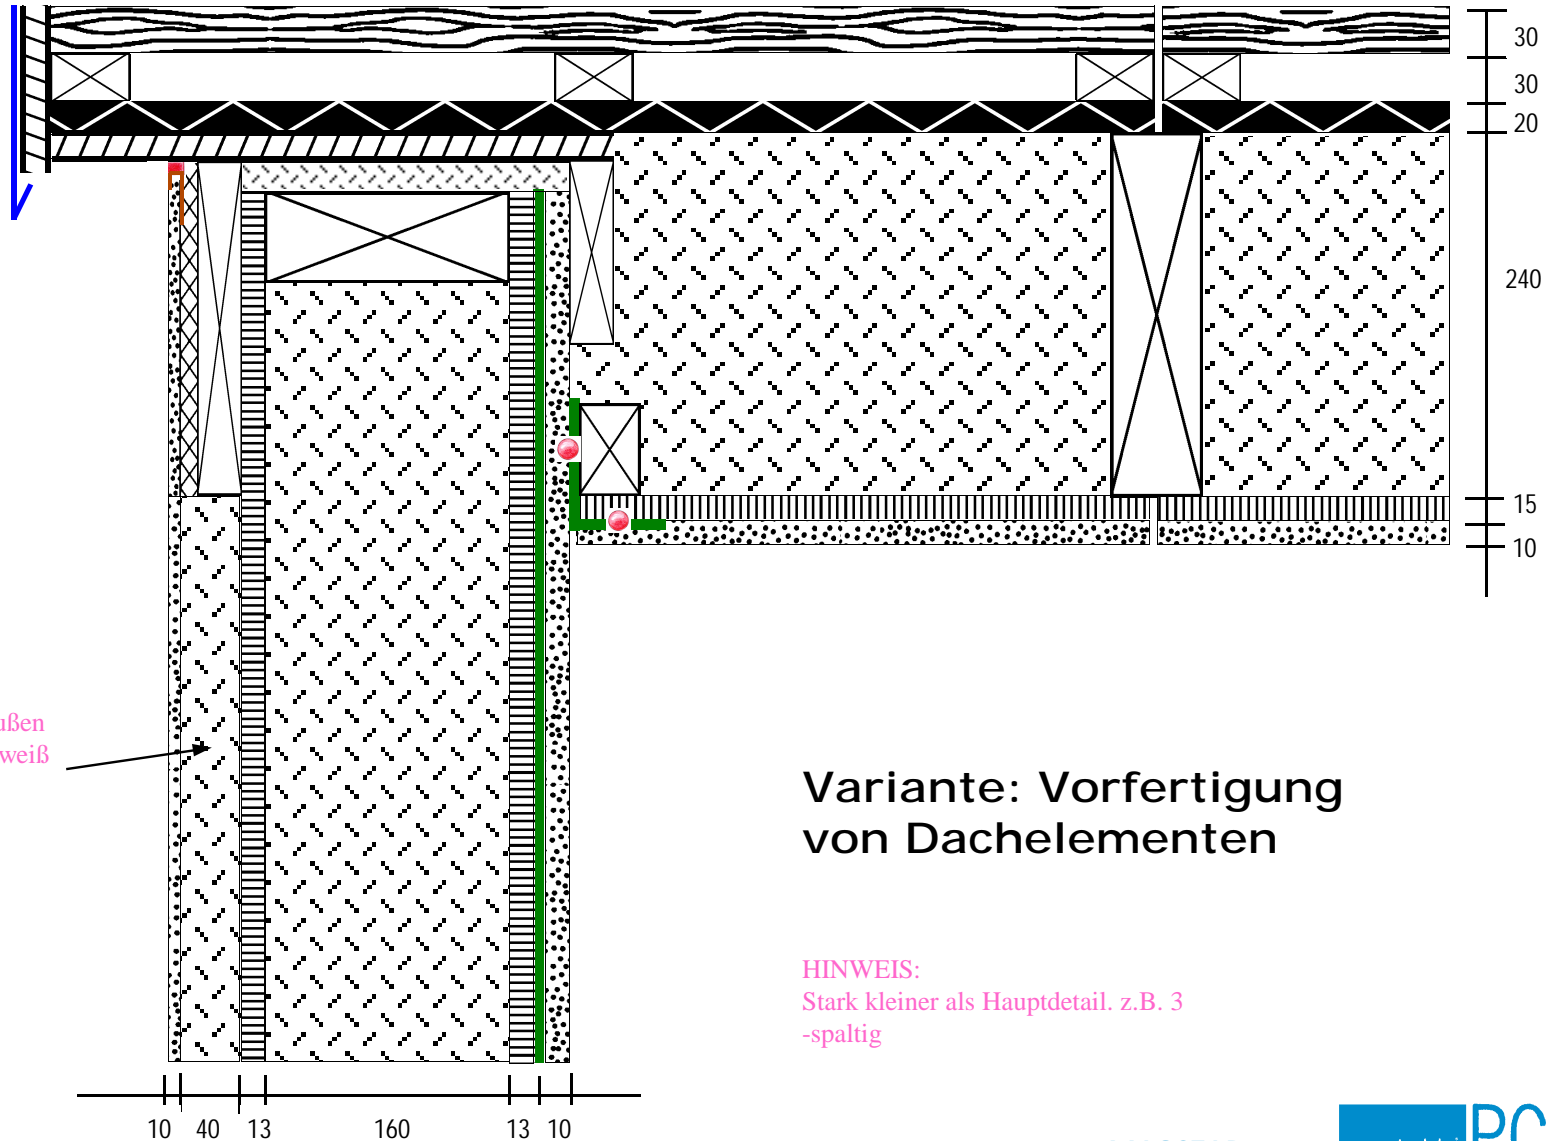

MAßSTAB 1 : 5

condetti PC
pub
ß-Vers.

SCHNITT


vertikal

NEBENBEZEICHNUNG

Fertigbauwand

DETAILBEZEICHNUNG

Ortganganschluss

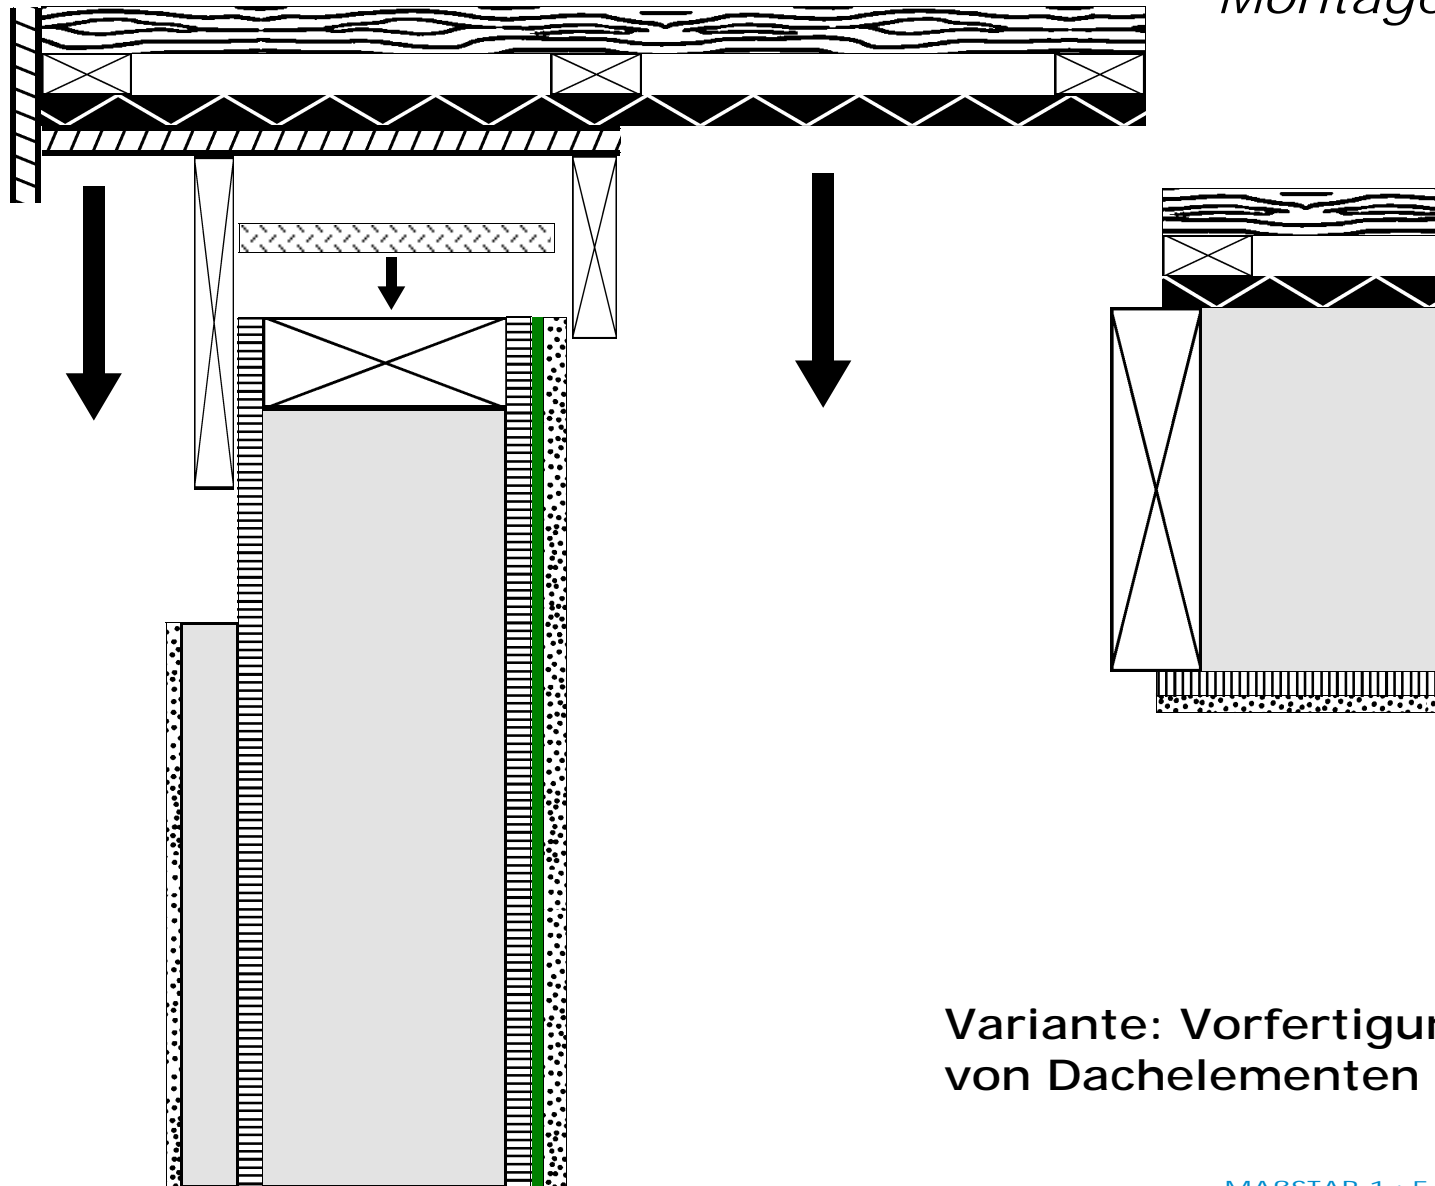

Montage 1. Schritt

Variante: Vorfertigung
von Dachelementen

SCHNITT

vertikal

Variante: Vorfertigung von Dachelementen


Montage 2. Schritt

NEBENBEZEICHNUNG

Fertigbauwand

DETAILBEZEICHNUNG

Ortganganschluss

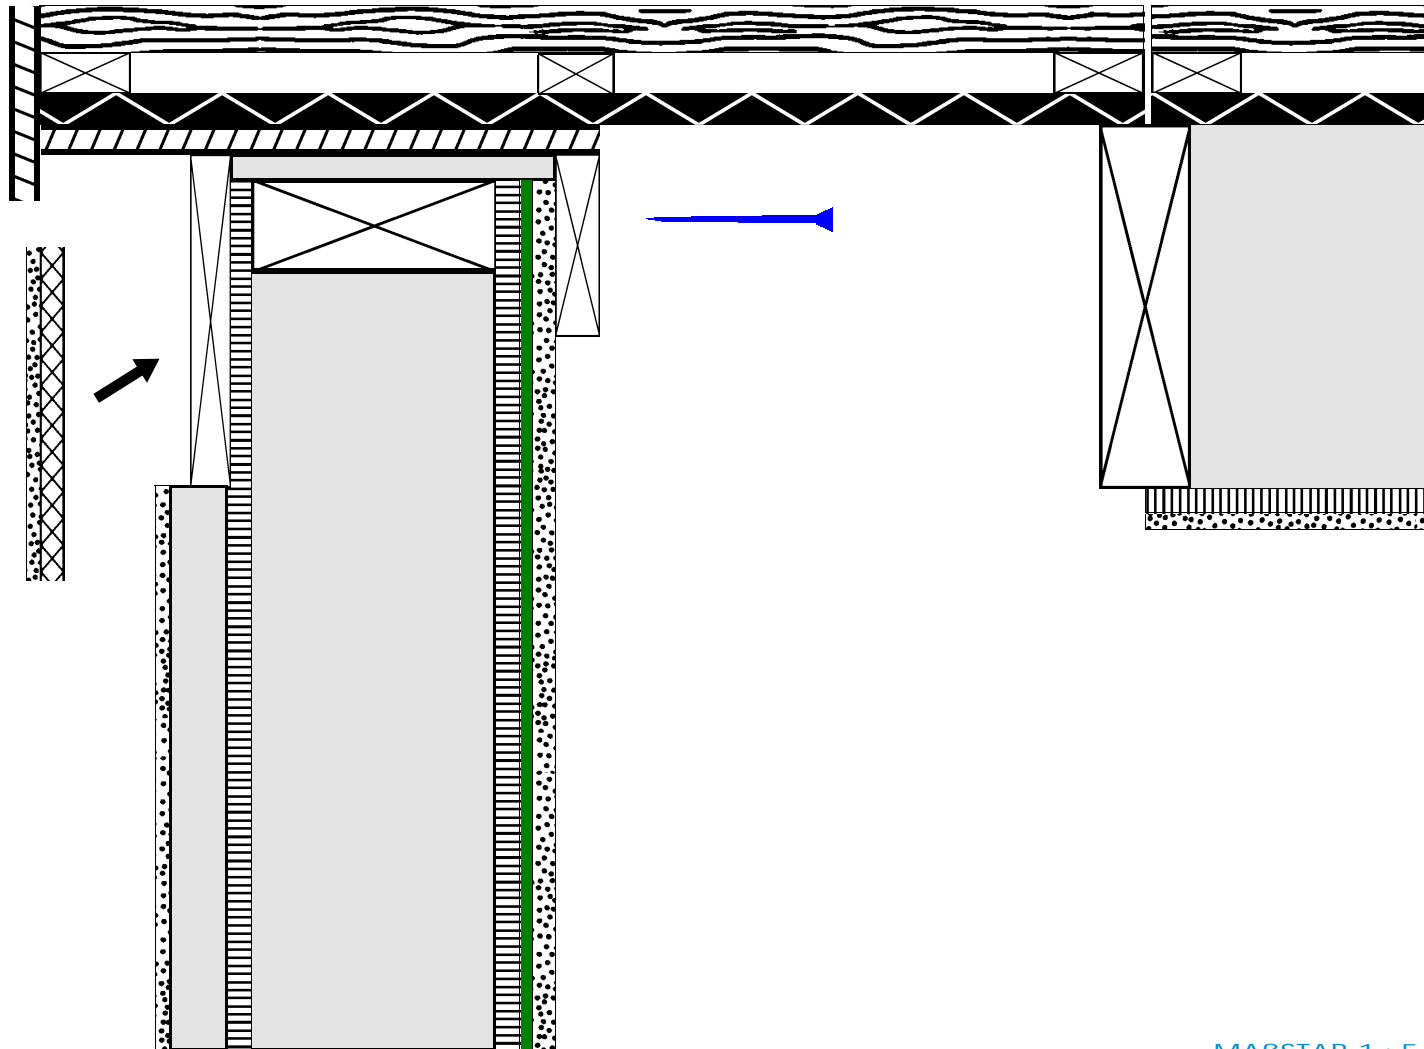

SCHNITT

vertikal

Variante: Vorfertigung von Dachelementen

Montage 3. Schritt

NEBENBEZEICHNUNG

Fertigbauwand

DETAILBEZEICHNUNG

Ortganganschluss

